



2.PATRO (3.N.P.)-PŮDORYS

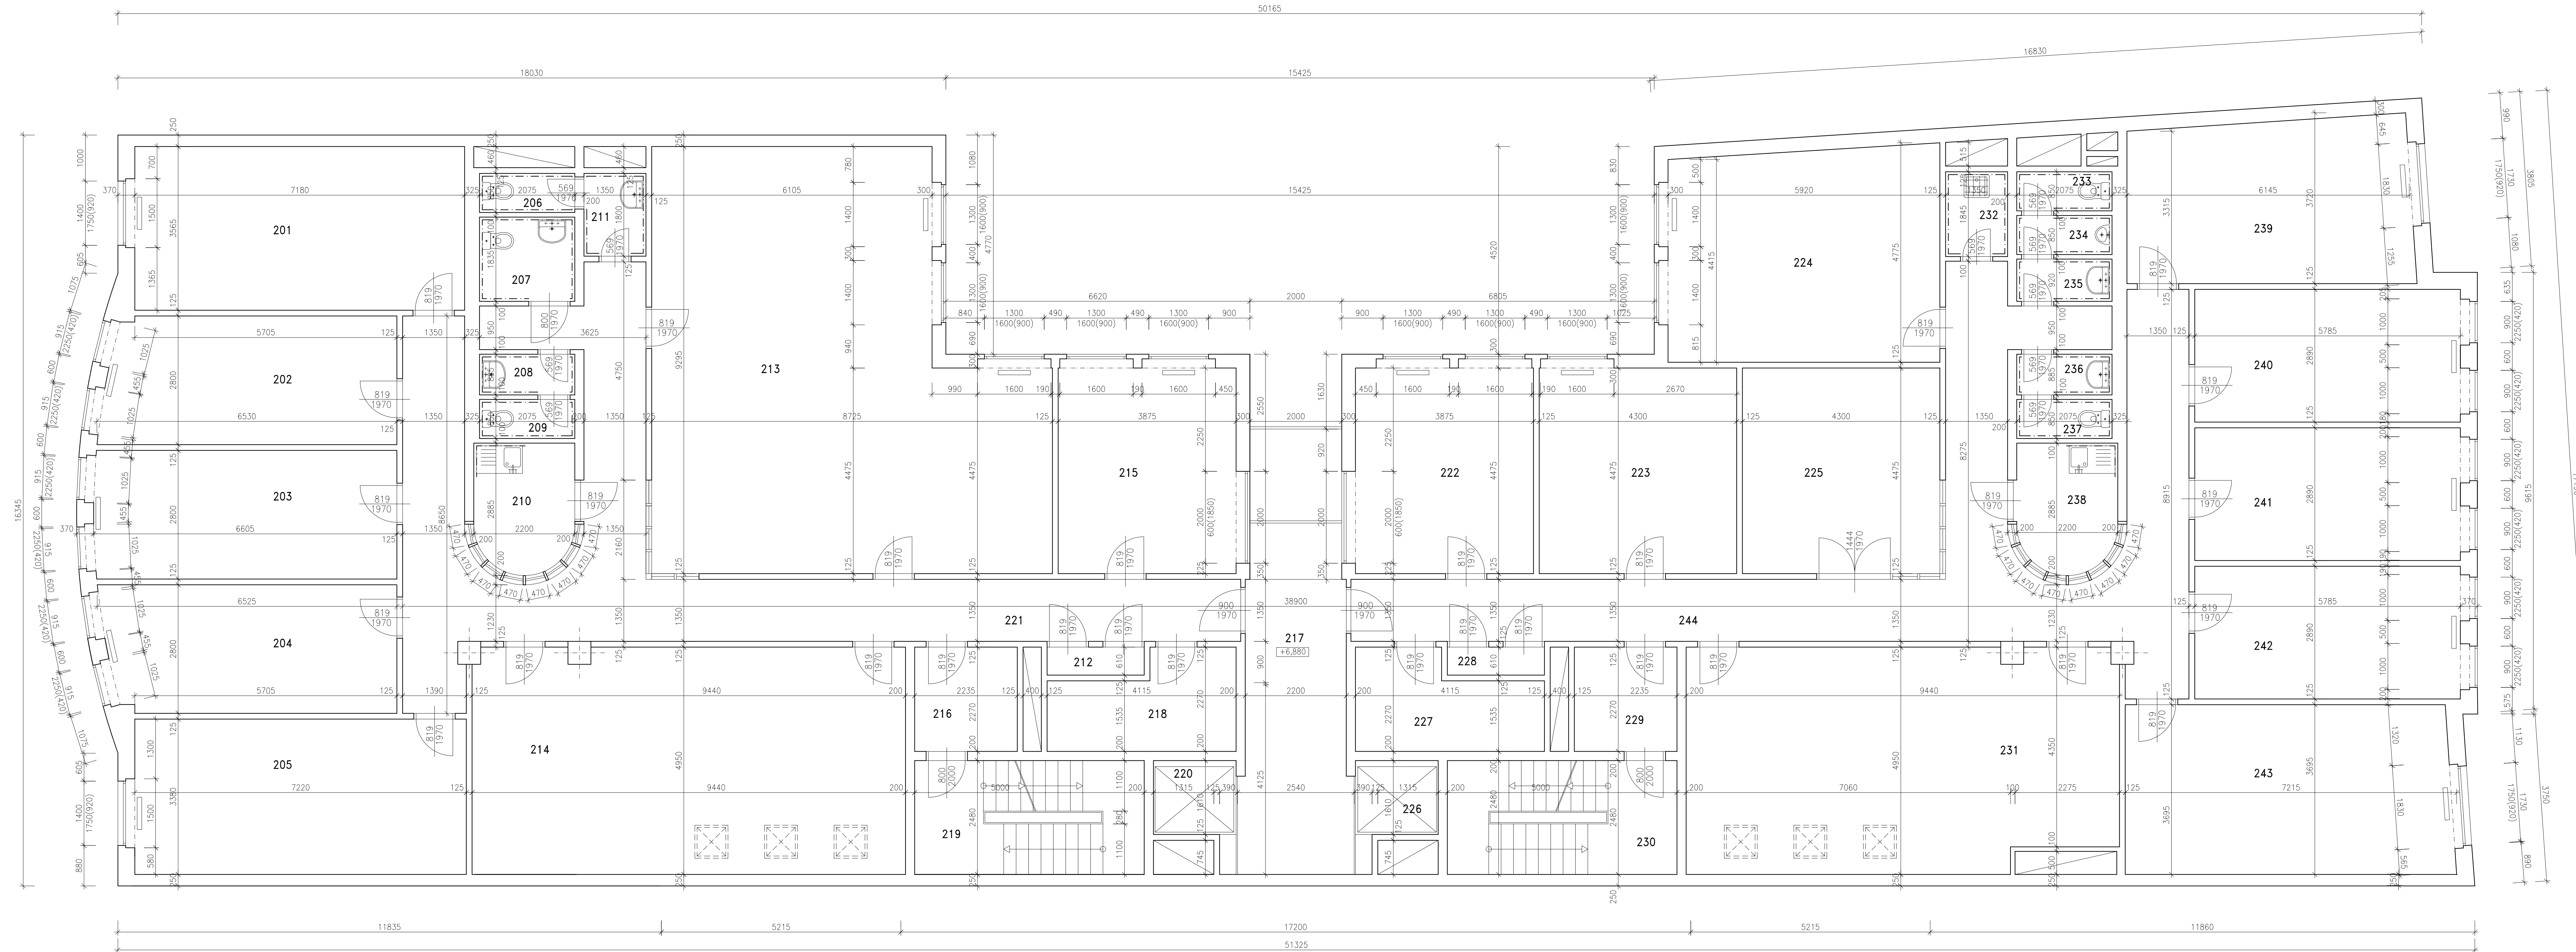

LEGENDA MÍSTNOSTÍ		
Č.M	MÍSTNOST	M2
SPOLEČNÉ PROSTORY		
217	HALA	17,5
219	SCHODIŠTĚ S1	11,8
220	VÝTAH V1	3,2
226	VÝTAH V2	3,2
230	SCHODIŠTĚ S2	12,0
	CELKEM	47,700
LEVÝ TRAKT		
201	KANCELÁŘ	25,4
202	KANCELÁŘ	17,8
203	KANCELÁŘ	18,4
204	KANCELÁŘ	17,4
205	KANCELÁŘ	24,2
206	WC	1,8
207	WC INVALIDA	3,8
208	PŘEDSÍŇ WC	1,8
209	WC	1,8
210	KUCHYŇKA	5,8
211	PŘEDSÍŇ WC	2,4
212	EL.ROZVADEČ	1,1
213	KANCELÁŘ	68,4
214	KANCELÁŘ	45,40
215	KANCELÁŘ	17,3
216	PŘEDSÍŇ	5,1
218	SKLAD	7,9
221	CHODBA	47,1
	CELKEM	312,900
PRAVÝ TRAKT		
222	KANCELÁŘ	17,3
223	KANCELÁŘ	19,2
224	KANCELÁŘ	27,2
225	ZASEDACÍ MÍSTNOST	19,2
227	ARCHIV	7,9
228	EL.ROZVADEČ	1,1
229	PŘEDSÍŇ	5,1
231	KANCELÁŘ	44,5
232	ÚKLIDOVÁ MÍSTNOST	2,5
233	WC	1,8
234	WC	1,8
235	PŘEDSÍŇ WC	1,8
236	PŘEDSÍŇ WC	1,8
237	WC	1,8
238	KUCHYŇKA	5,8
239	KANCELÁŘ	21,8
240	KANCELÁŘ	16,7
241	KANCELÁŘ	16,6
242	KANCELÁŘ	16,7
243	KANCELÁŘ	26,1
244	CHODBA	47,1
	CELKEM	303,800

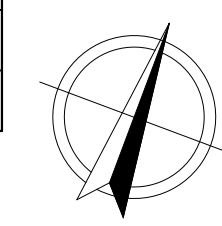

VED. PROJEKTANT	ZOUP. PROJEKTANT	VYPRACOVAL	ZAMĚROVÁNÍ BUDOVY A STAVBY
		RADOMÍR KAMES	RADOMÍR KAMES
MŠO STAVBY	K.Š. Vohradský (227164)		ALBERTA, TAD.ČZ. 1001 K.L. 400 01 MĚSTYŠKÝPŘÍSTAV, email: rka@mo-stavby.cz projekt: rka@mo-stavby.cz
STAVBA	Možná pyramída střední společnosti, o.s., Bělehradská 222/128, 120 00 Vinohrady	Č. JAK.	PPS/2022/25
		Datum	červen 2022
		Stupeň	25
		Forma	MAPA
		Měřítko	Číslo výkresu
			A-1