



5.PATRO (6.N.P.)-PŮDORYS

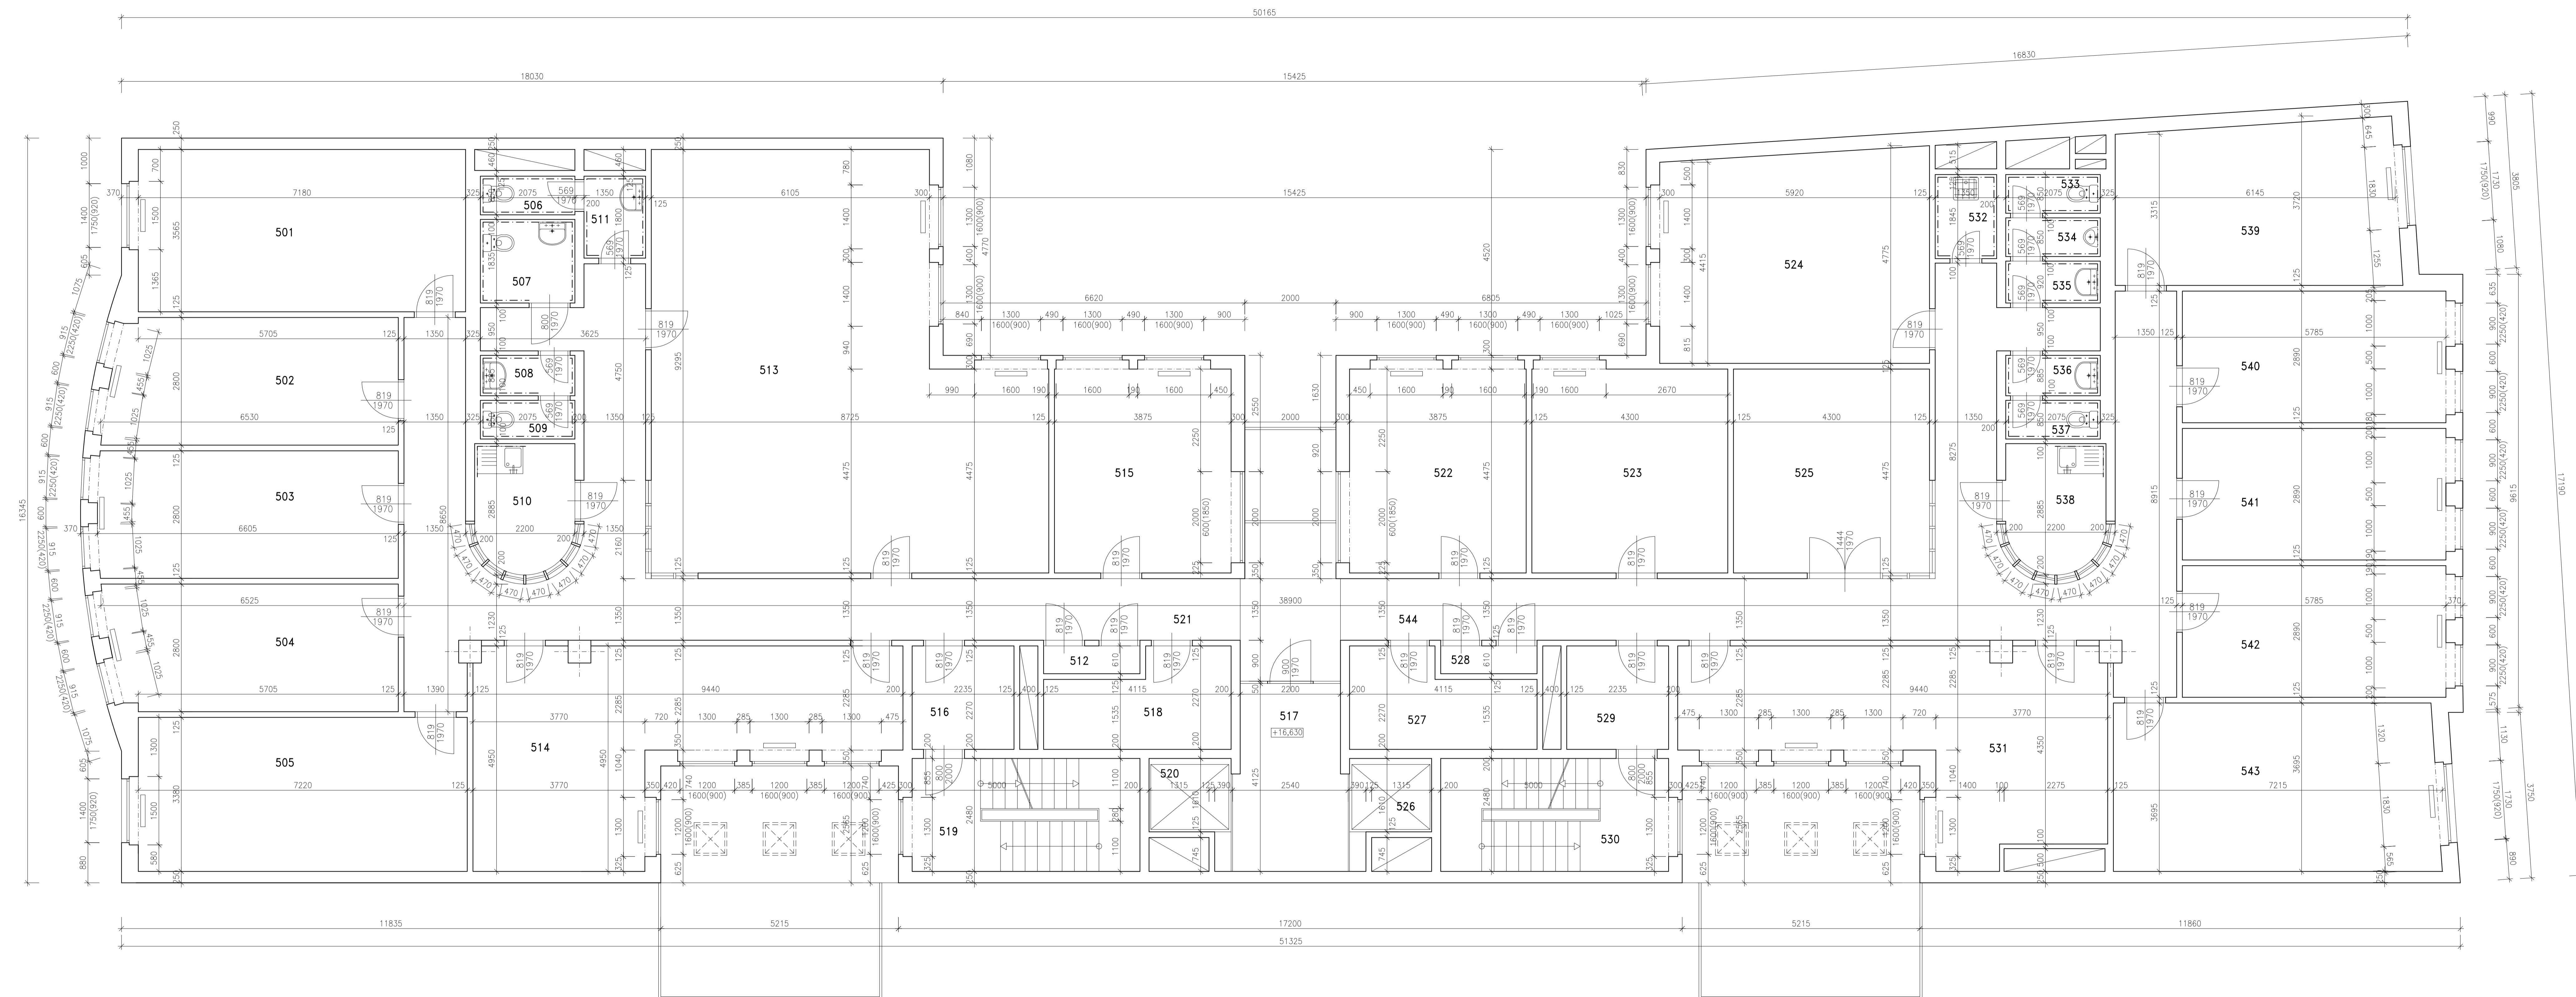

LEGENDA MÍSTNOSTÍ		
Č.M	MÍSTNOST	M2
SPOLEČNÉ PROSTORY		
517	HALA	17,2
519	SCHODIŠTĚ S1	11,8
520	VÝTAH V1	3,1
526	VÝTAH V2	3,1
530	SCHODIŠTĚ S2	12,0
	CELKEM	47,200
LEVÝ TRAKT		
501	KANCELÁŘ	25,4
502	KANCELÁŘ	17,8
503	KANCELÁŘ	18,5
504	KANCELÁŘ	17,5
505	KANCELÁŘ	24,2
506	WC	1,75
507	WC INVALIDA	3,75
508	PŘEDSÍŇ WC	1,8
509	WC	1,75
510	KUCHYŇKA	5,75
511	PŘEDSÍŇ WC	2,4
512	EL.ROZVADĚČ	1,1
513	KANCELÁŘ	68,4
514	KANCELÁŘ	30,0
515	KANCELÁŘ	17,4
516	PŘEDSÍŇ	5,1
518	SKLAD	7,9
521	CHODBA	44,4
	CELKEM	294,900
PRÁVÝ TRAKT		
522	KANCELÁŘ	17,4
523	KANCELÁŘ	19,3
524	KANCELÁŘ	27,2
525	ZASEDACÍ MÍSTNOST	19,2
527	ARCHIV	7,9
528	EL.ROZVADĚČ	1,1
529	CHODBA	5,1
531	KANCELÁŘ	30,4
532	ÚKLIDOVÁ KOMORA	2,5
533	WC	1,75
534	PISOAR	1,75
535	PŘEDSÍŇ WC	1,85
536	PŘEDSÍŇ WC	1,8
537	WC	1,75
538	KUCHYŇKA	5,75
539	KANCELÁŘ	21,8
540	KANCELÁŘ	16,7
541	KANCELÁŘ	16,7
542	KANCELÁŘ	16,7
543	KANCELÁŘ	26,1
544	CHODBA	44,8
	CELKEM	287,550

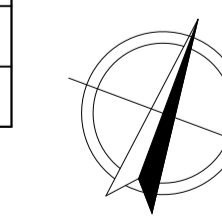

VED. PROJEKTANT	ZŠP. PROJEKTANT	VYKONAL	ZAMĚŘOVATEL
		BADOMIR KAMPS	BADOMIR KAMPS
MĚŘO 1:500	K.č. Vnohřady 1271564		ALŽBĚTA 146/51, IZP. K.č. 660 01
STAVĚNÍK	Městský úřad Vinohrady, o.s., Bělehradská 222/128, 12000 Praha 2	Č. ŽK	PPS/2022/25
	PASPORT-CENTRUM MODRÁ PYRAMIDA	datum	červen 2022
	Bělehradská 222/128, 120 00 Vinohrady	číslo	333
		formát	A4
	5.PATRO (6.N.P.)-PŮDORYS	číslo výřezu	A-10